




URDAPILLETA
PROPIEDADES

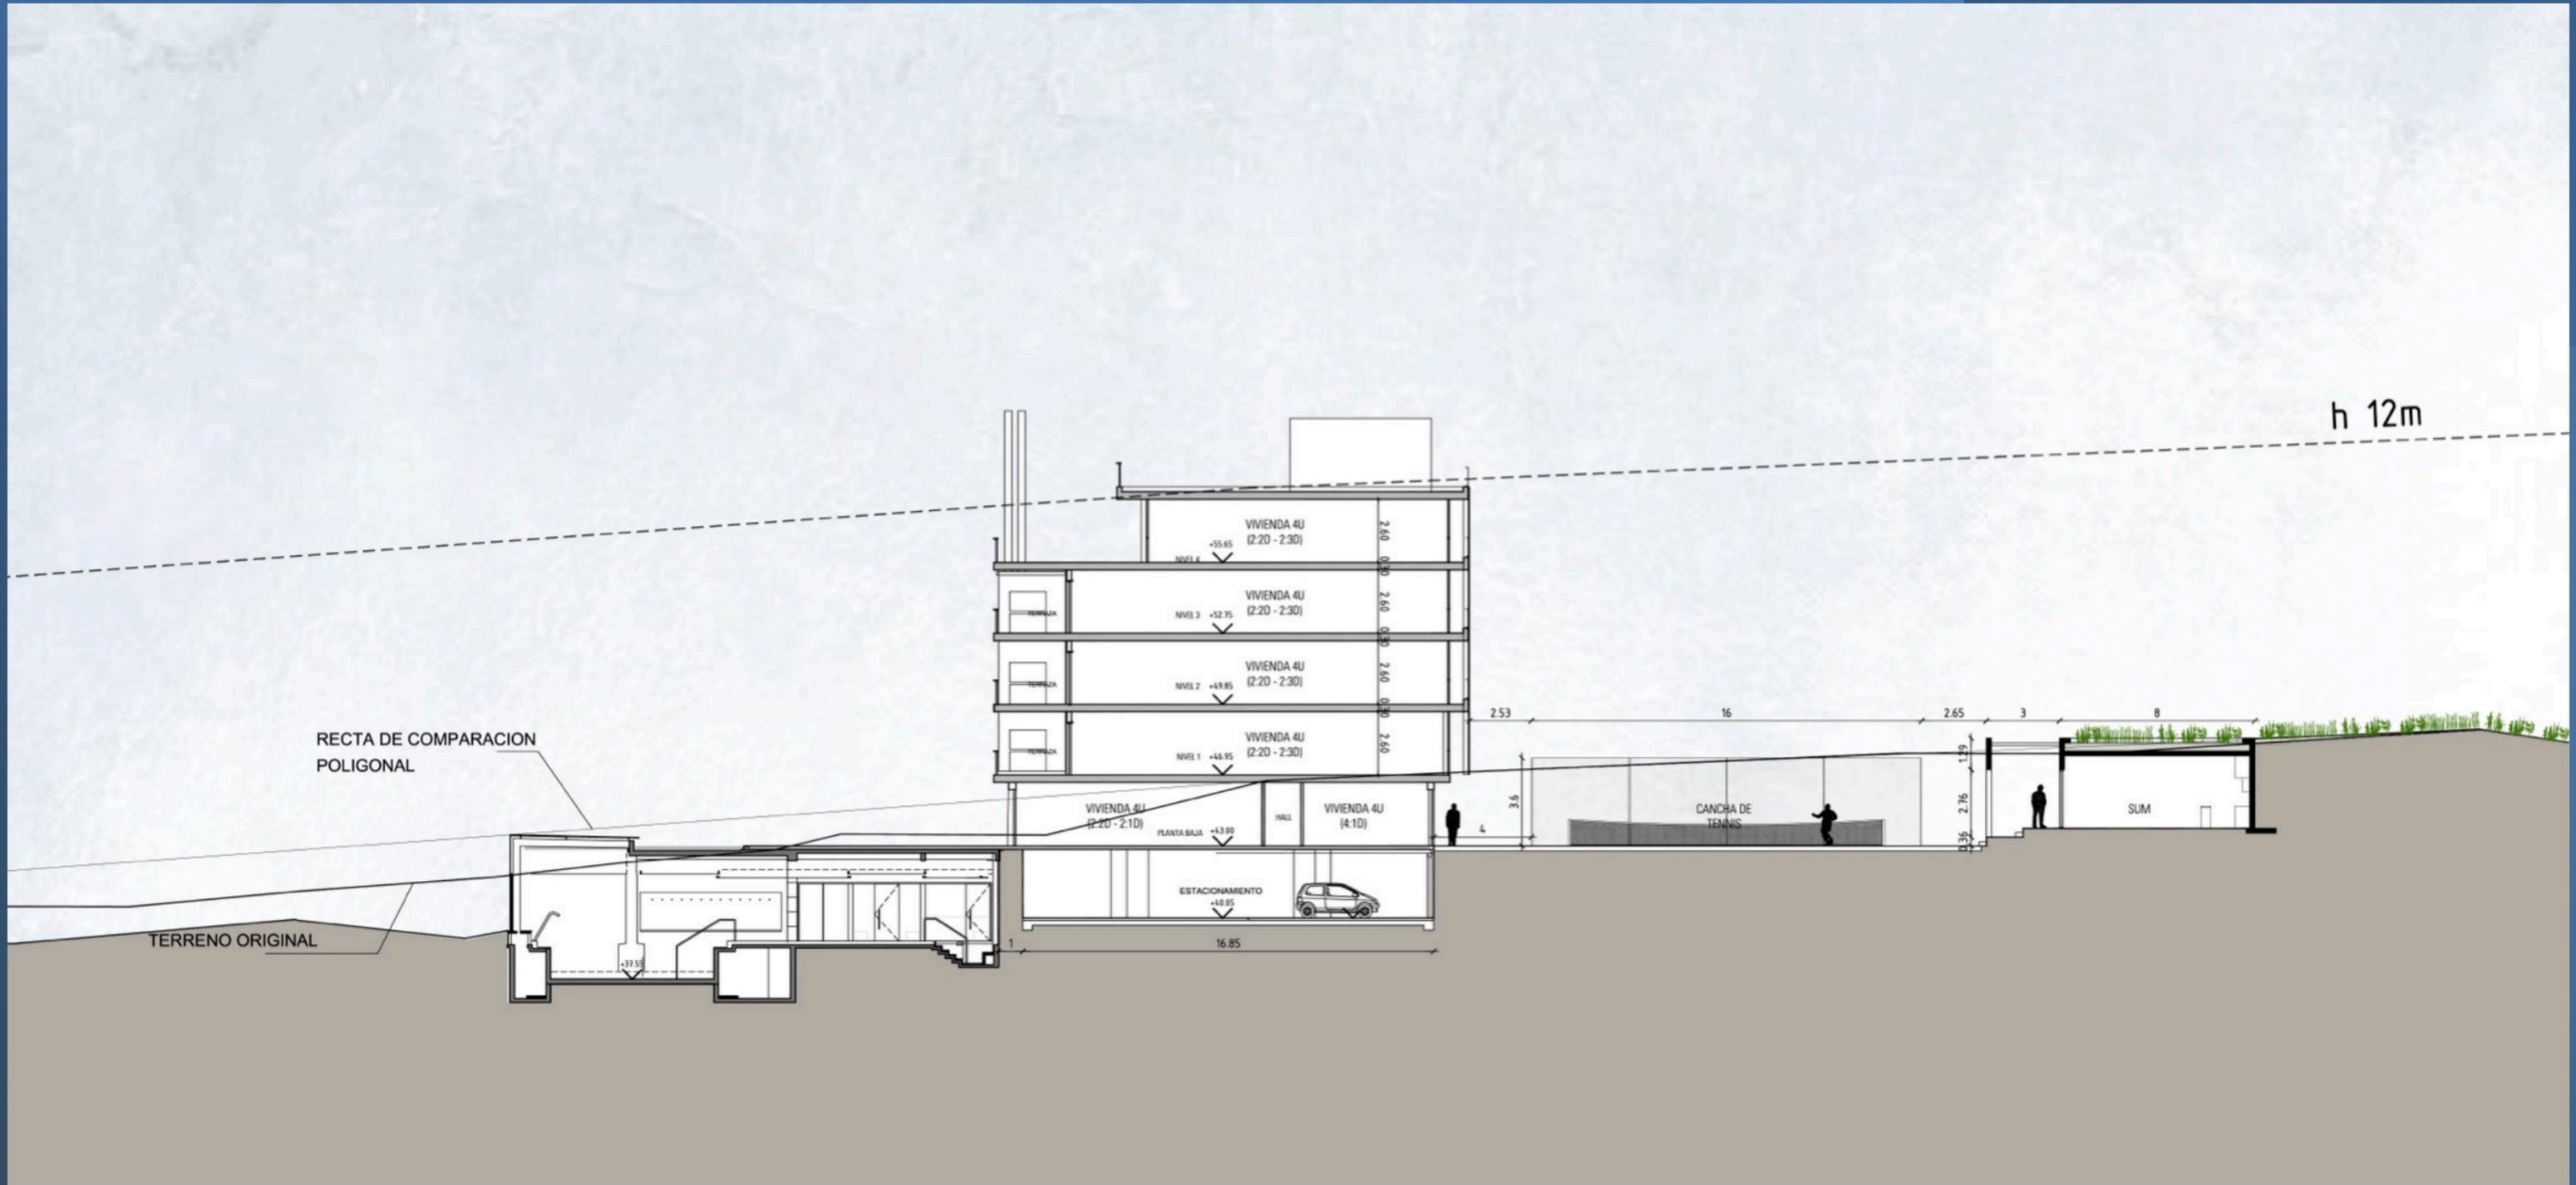

ANTEPROYECTO
SELENZA MANANTIALES

FECHA | PRESENTACIÓN N°
19.06.2024 | 17

LÁMINA
PLANTA ÁREAS

ESCALA
1:125



GómezPlatero
ARQUITECTURA & URBANISMO



VIENTOS DEL ESTE



SPA+RESIDENCIA

EDIFICIO 06

TERRAZAS PROTEGIDAS

EDIFICIO 05

TERRAZAS PROTEGIDAS

VIENTOS DEL ESTE
LEVANTE

EDIFICIO 01

EDIFICIO 04

TERRAZAS PROTEGIDAS

EDIFICIO 02

EDIFICIO 03





Torre 8- PB





Torre 8- Primer Piso





Torre 8- Segundo Piso






Torre 8- Tercer Piso





Torre 8- Cuarto Piso



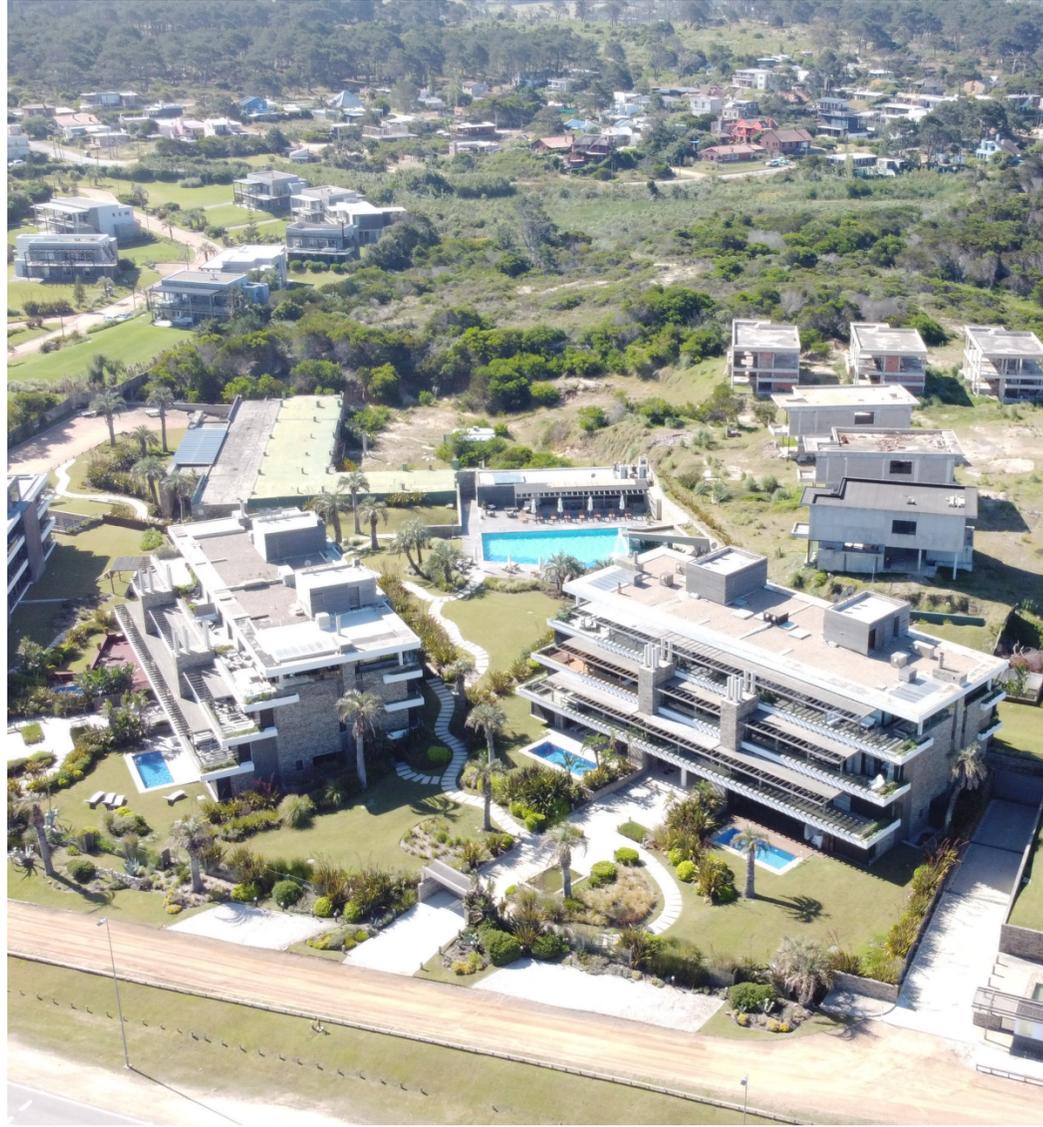

Vista Actual

¡GRACIAS!

» www.urdapilletapropiedades.com |  [urdapilleta.propiedades](https://www.instagram.com/urdapilleta.propiedades) «